
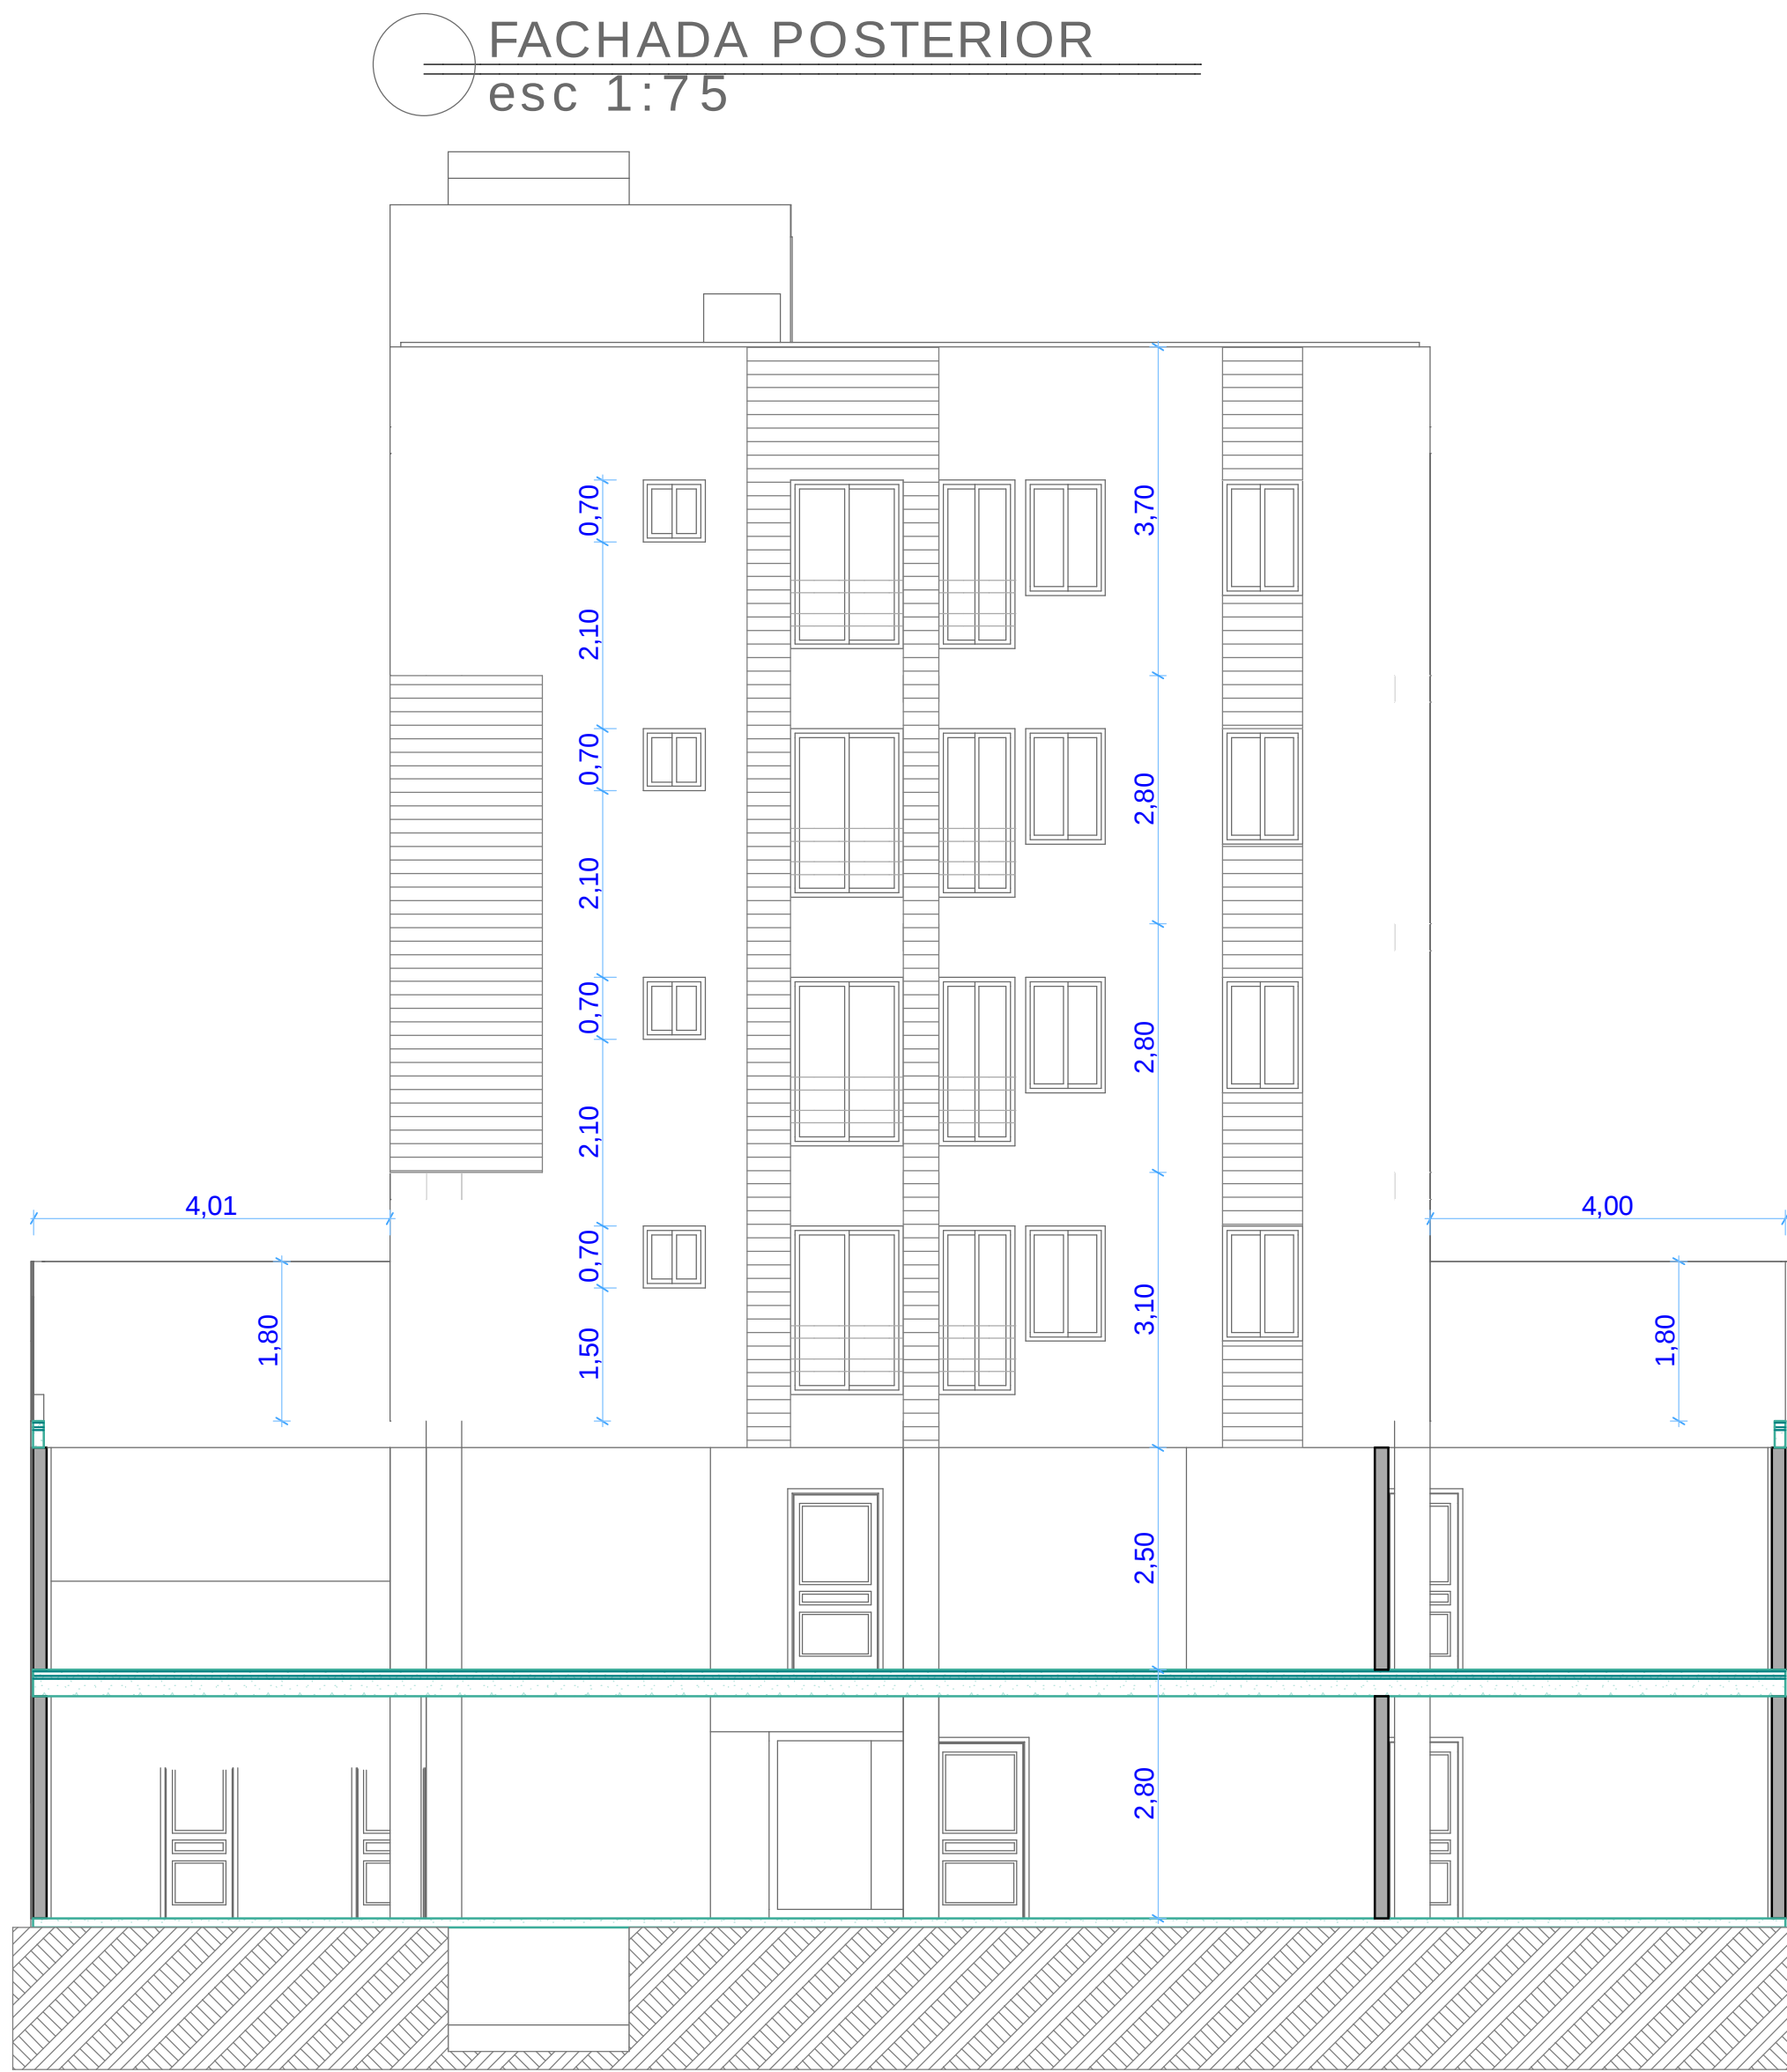


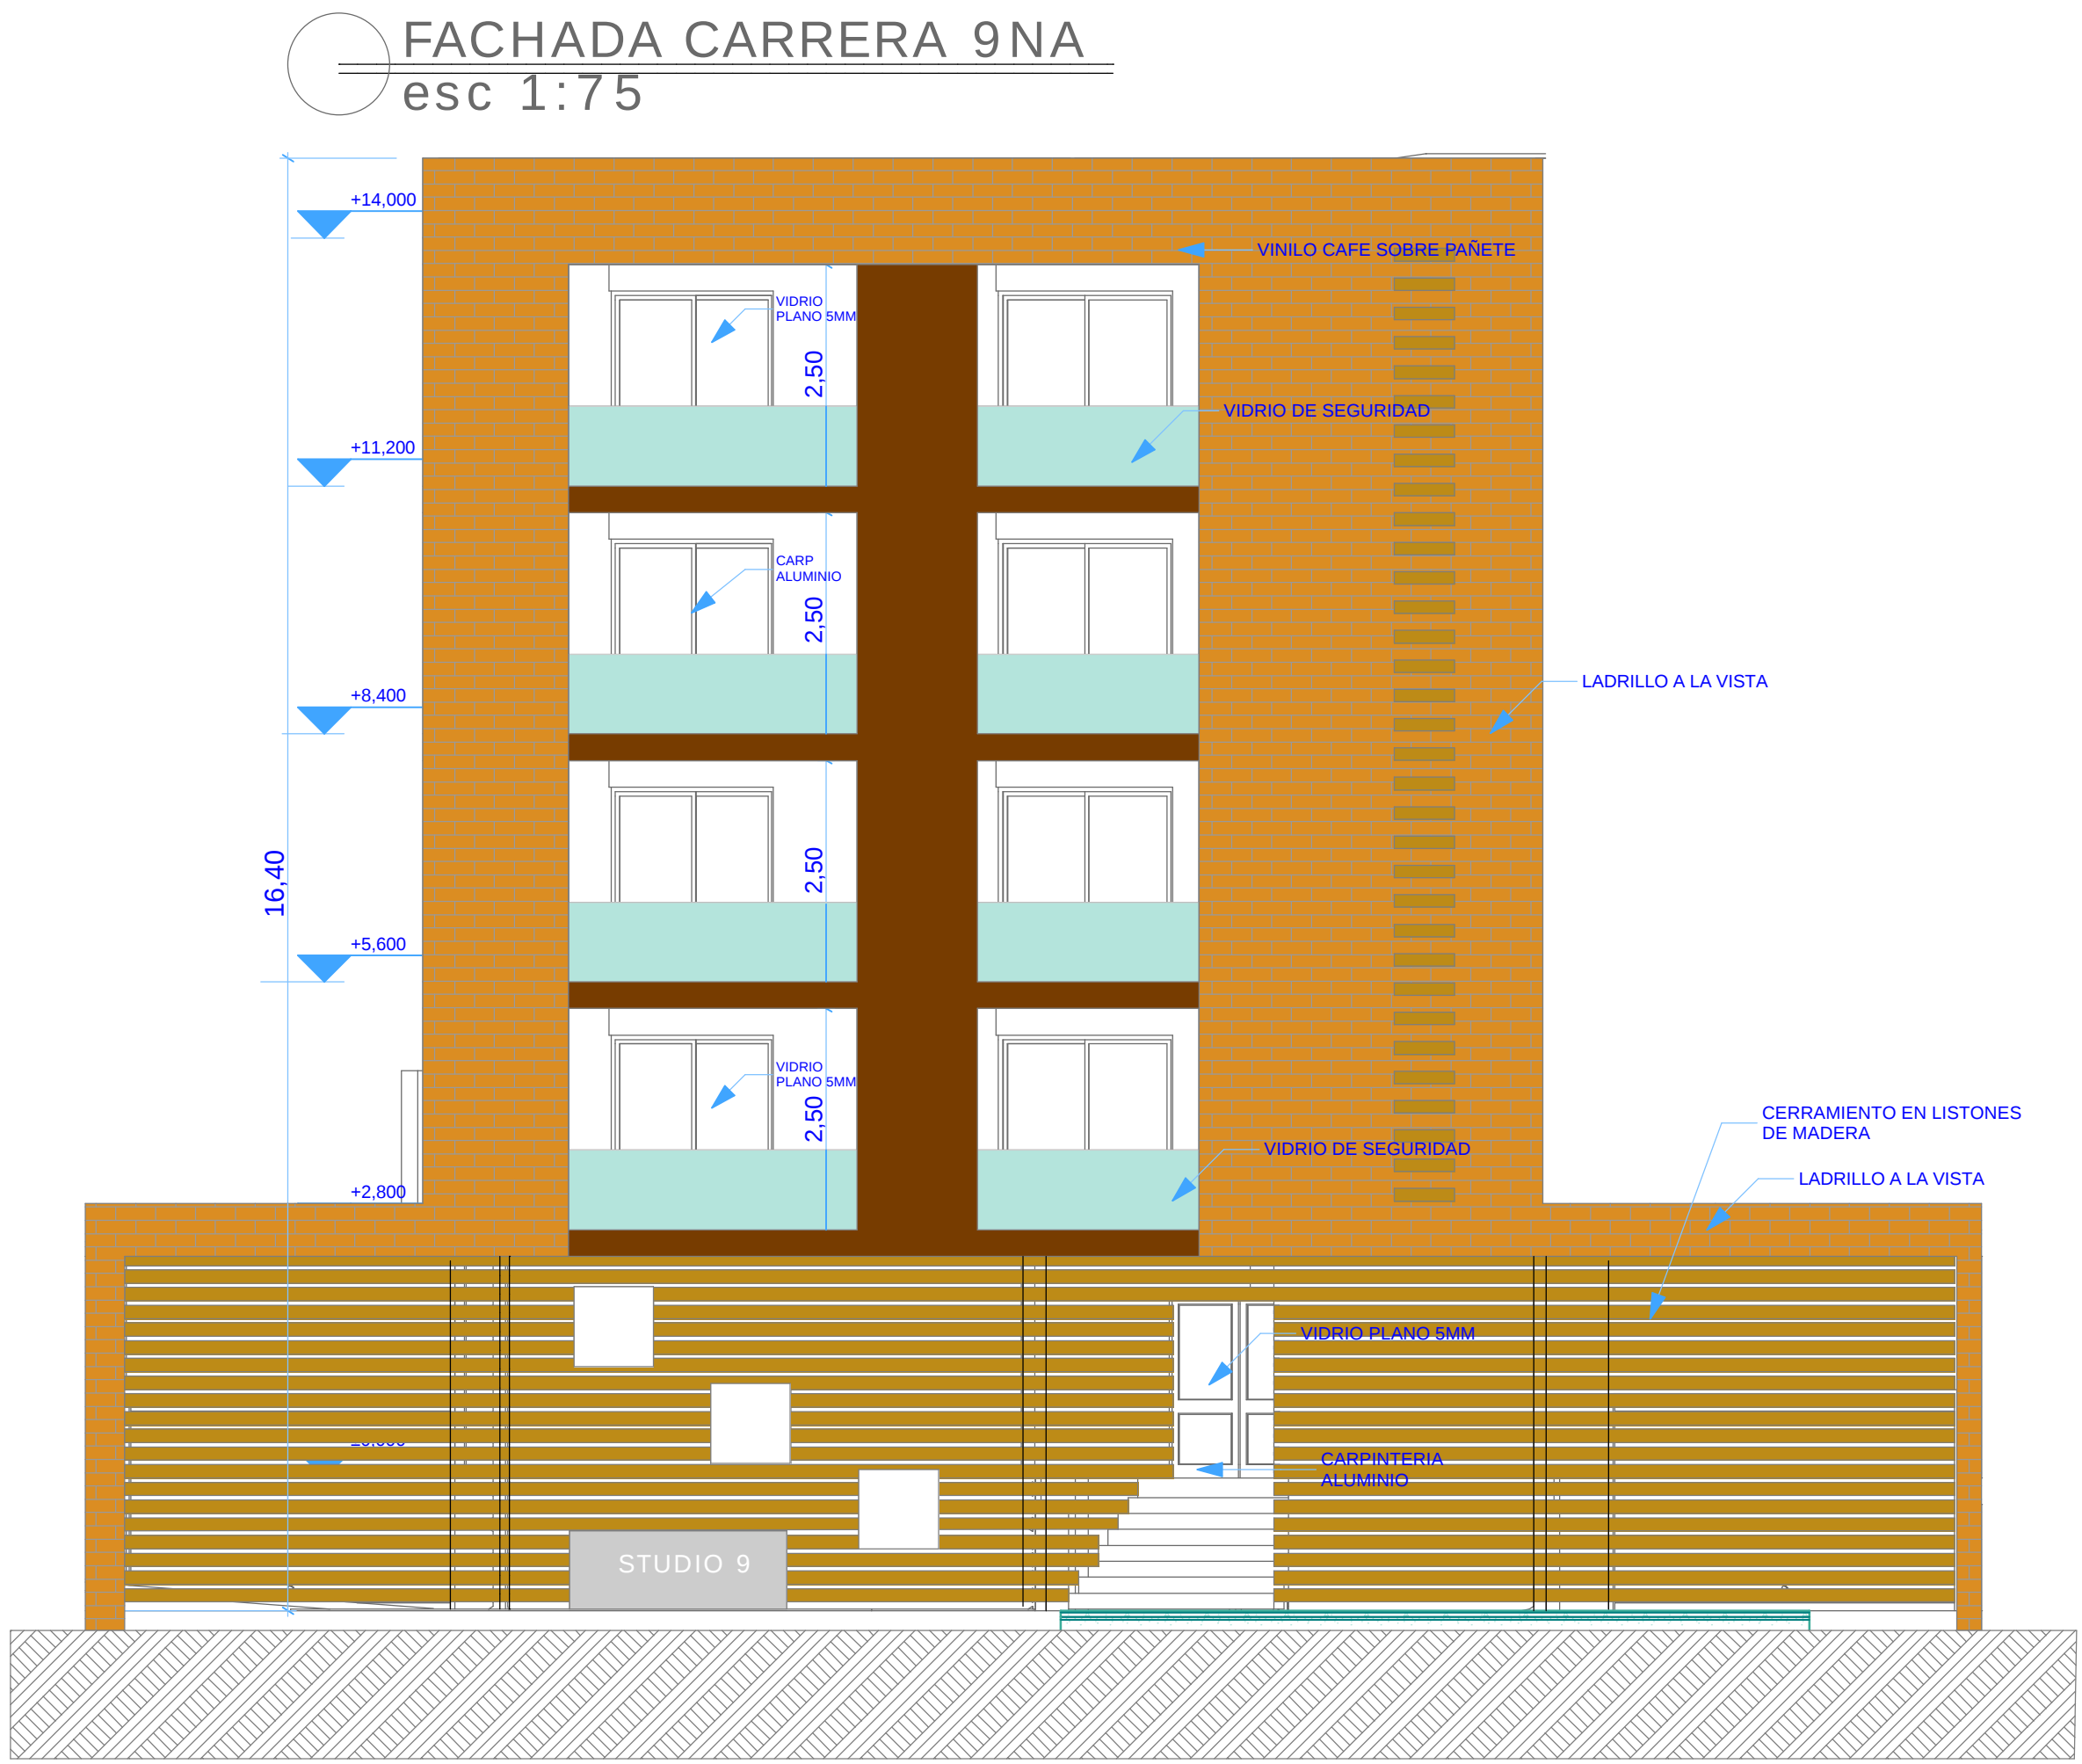

2	AR-4	4
NOVENA	NOVENA	NOVENA

EUREKA
ESTUDIO DE DISEÑO Y REPRESENTACIÓN
ARQUITECTÓNICA

PROYECTO:

studio 9
Apartamentos

EDIFICACION
MULTIFAMILIAR
STUDIO 9
AVENIDA 9 145-46
LOTE 15 MANZANA H
AK 9 145 46
(DIRECCION
CATASTRAL)

OBSERVACIONES:

Vs. Bo. PROPIETARIO

CONSTRUCTORA CODESS S.A.S

Vs. Bo. DISEÑADOR ESTRUCTURAL

JONATHAN JOSE CALA MONROY

Vs. Bo. APROBACIÓN

MODIFICACIONES	FECHA

PLANOS DE REFERENCIA:

ARCHIVOS DE REFERENCIA:

DISEÑO:

Arq. RAFAEL APONTE
M.P. A15802008-7183247

CONTIENE:

FACHADAS

ESCALA: INDICADA	FECHA:	
ARCHIVO:	FECHA COPIA:	
DIBUJO:		
RIAS		
REVISION:	PLANO No.	PLANCIA No.
2	AR-4	4
		4